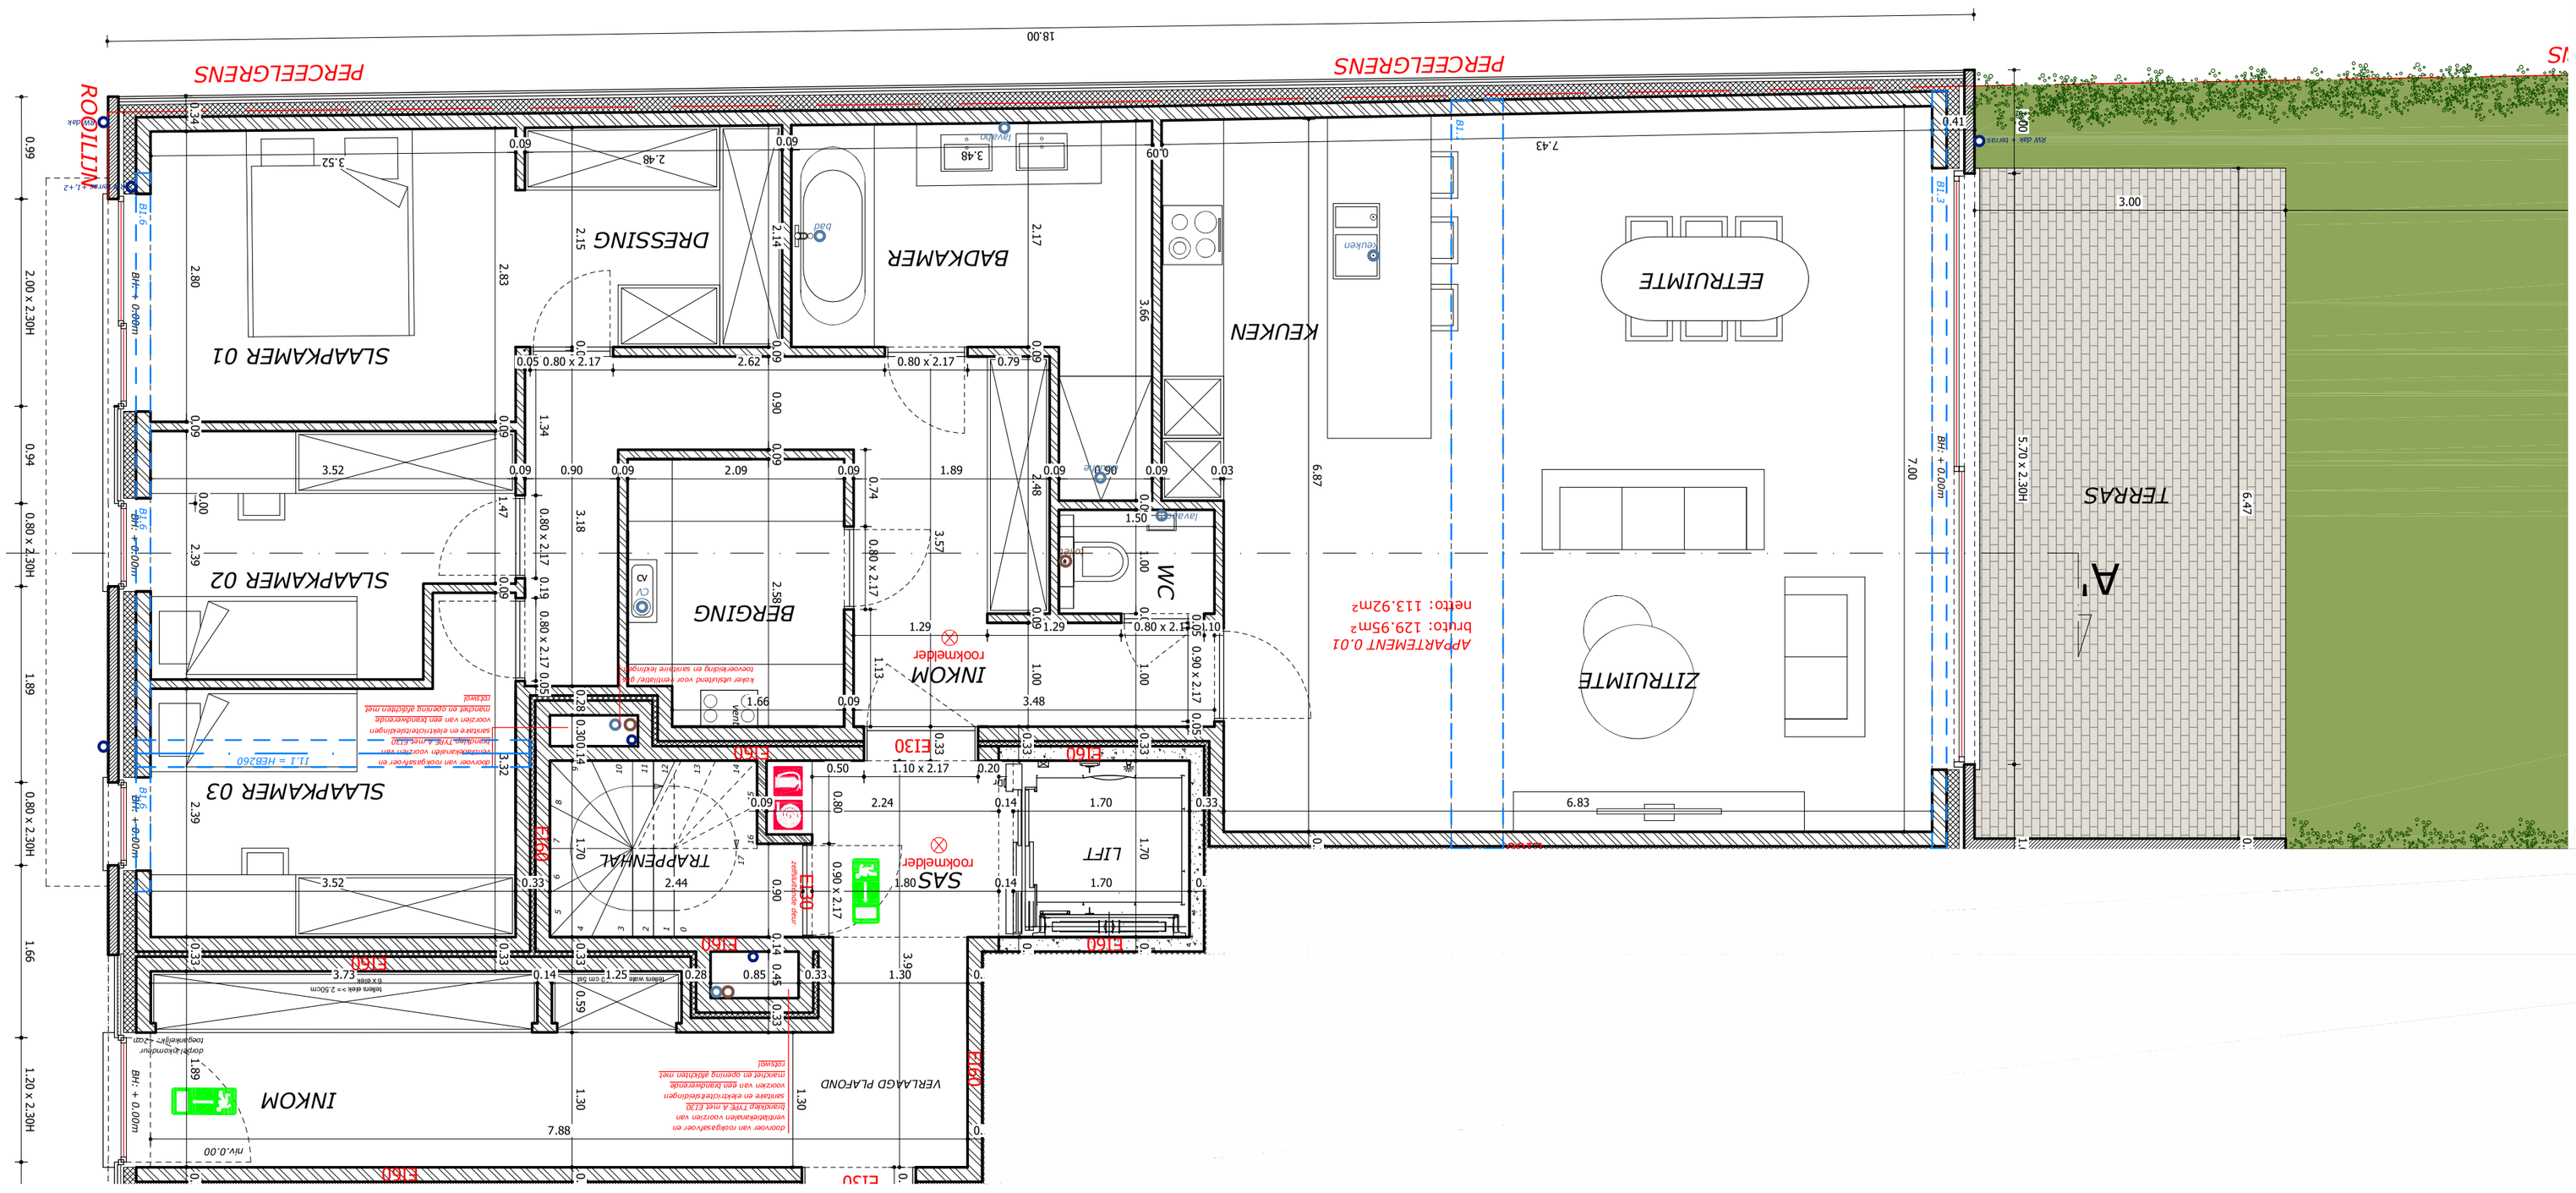

vanhoorn maeckelbergh
architecten

PROJECT
Oudstrijdersstraat 103, 9700 Oudenaarde

BOUWHEER
E-BRIQUE - Dhr. Dieter Debrouwer

PLAN
Verdieping 0 - App. 0.01

SCHAAL
1:50