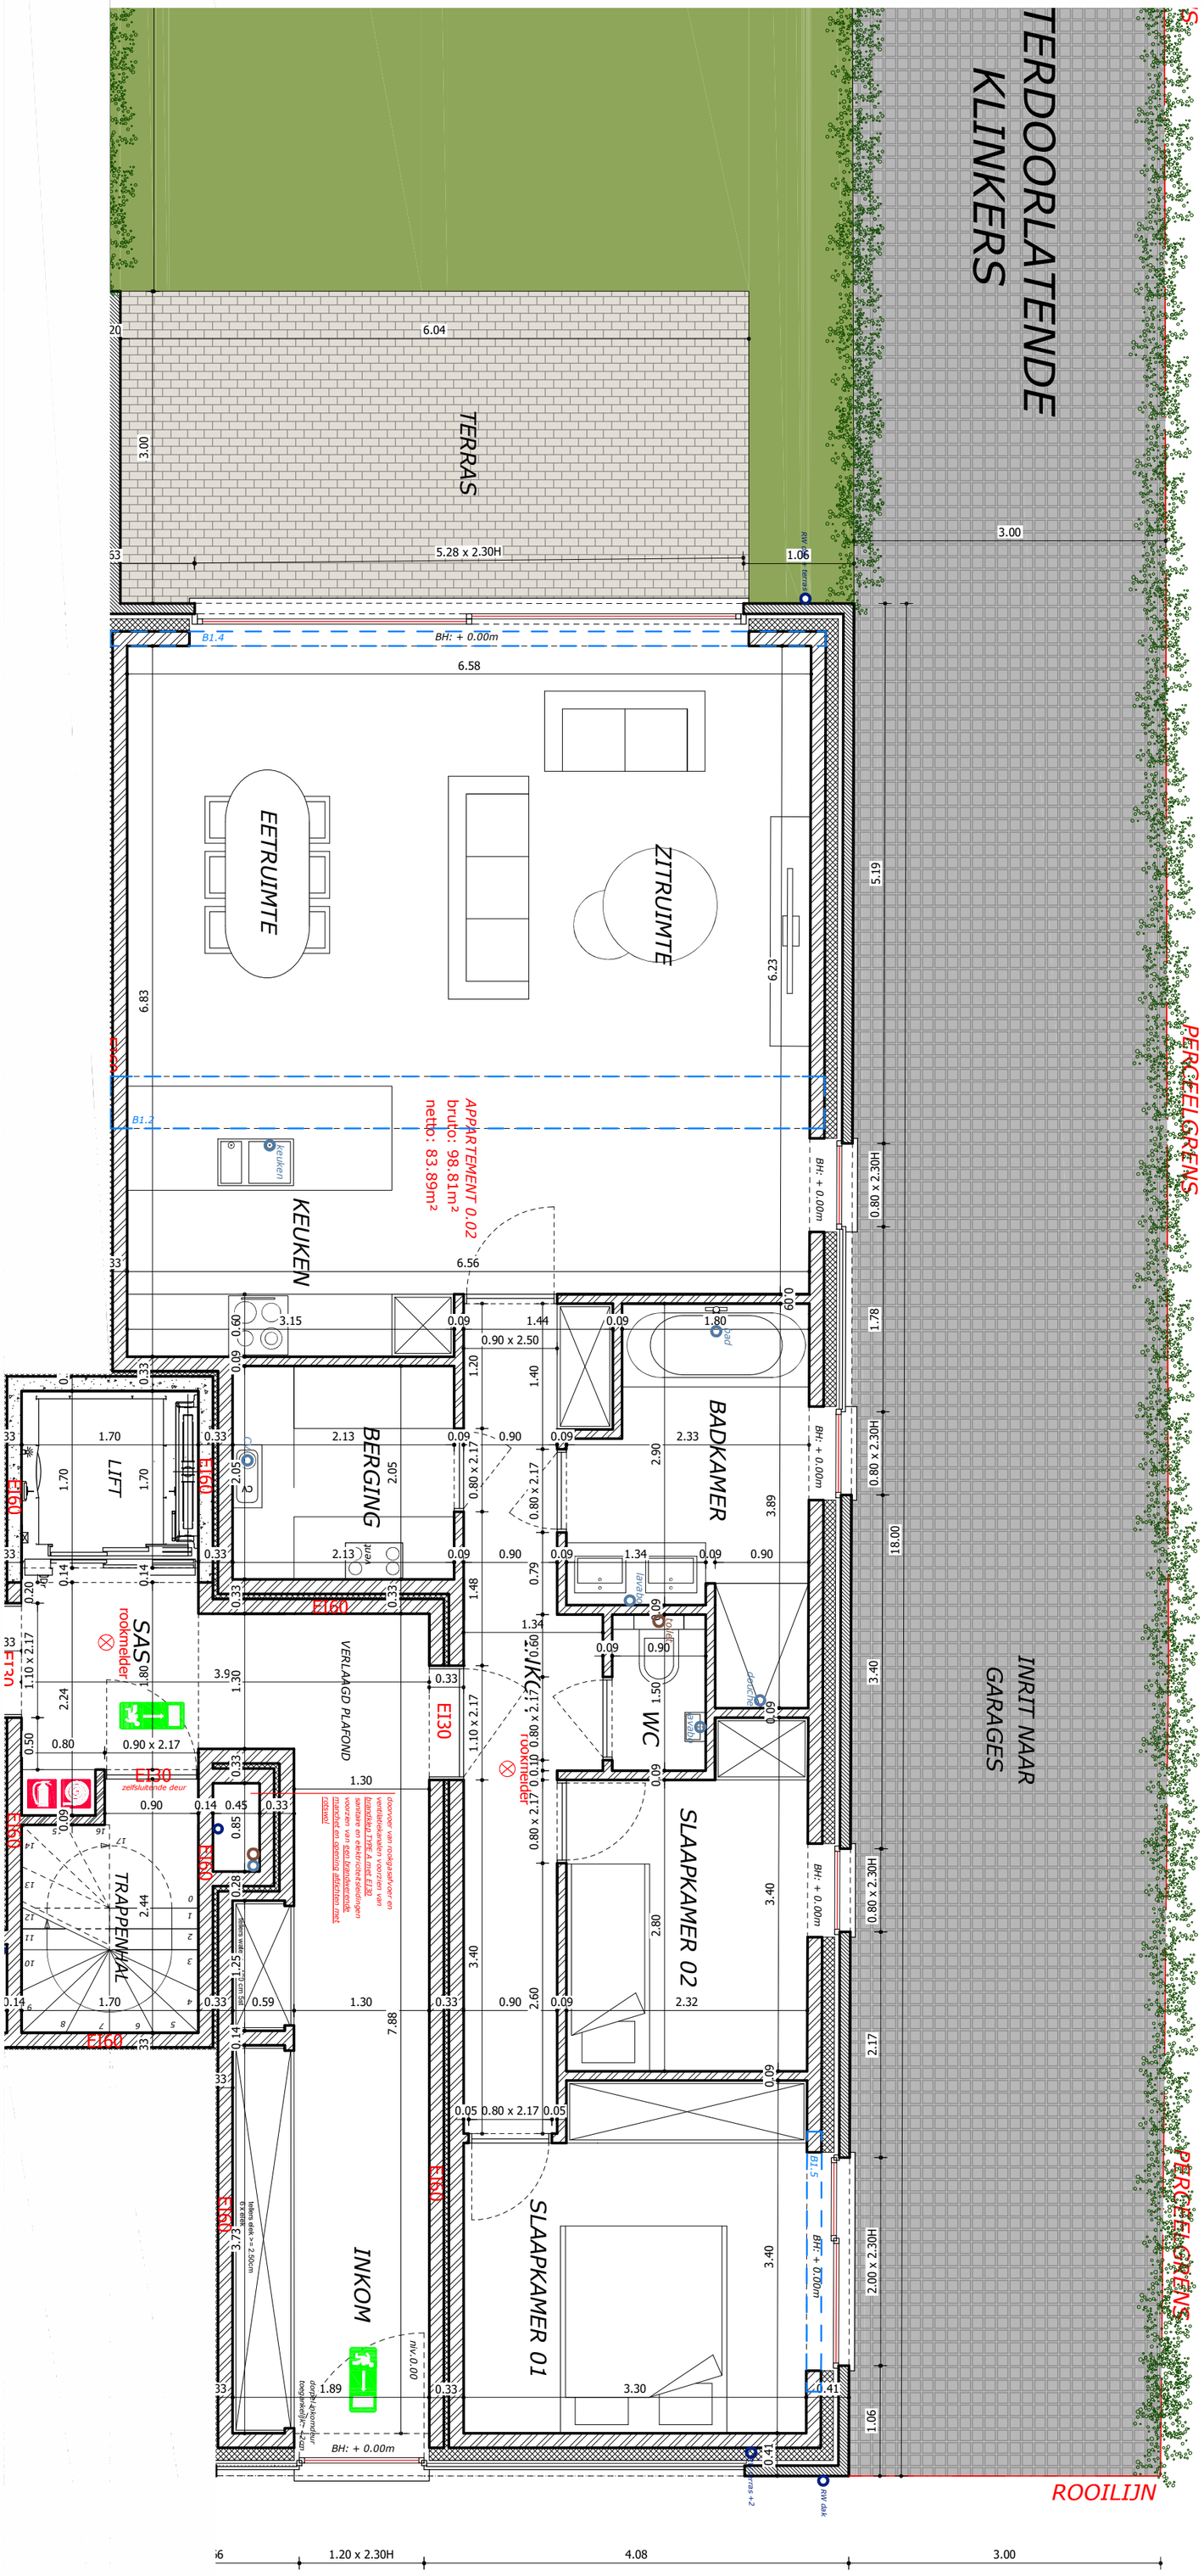

vanhoorn maeckelbergh architecten	PROJECT Oudstrijdersstraat 103, 9700 Oudenaarde	PLAN Verdieping 0 - App. 0.02
	BOUWHEER E-BRIQUE - Dhr. Dieter Debrouwer	SCHAAL 1:50