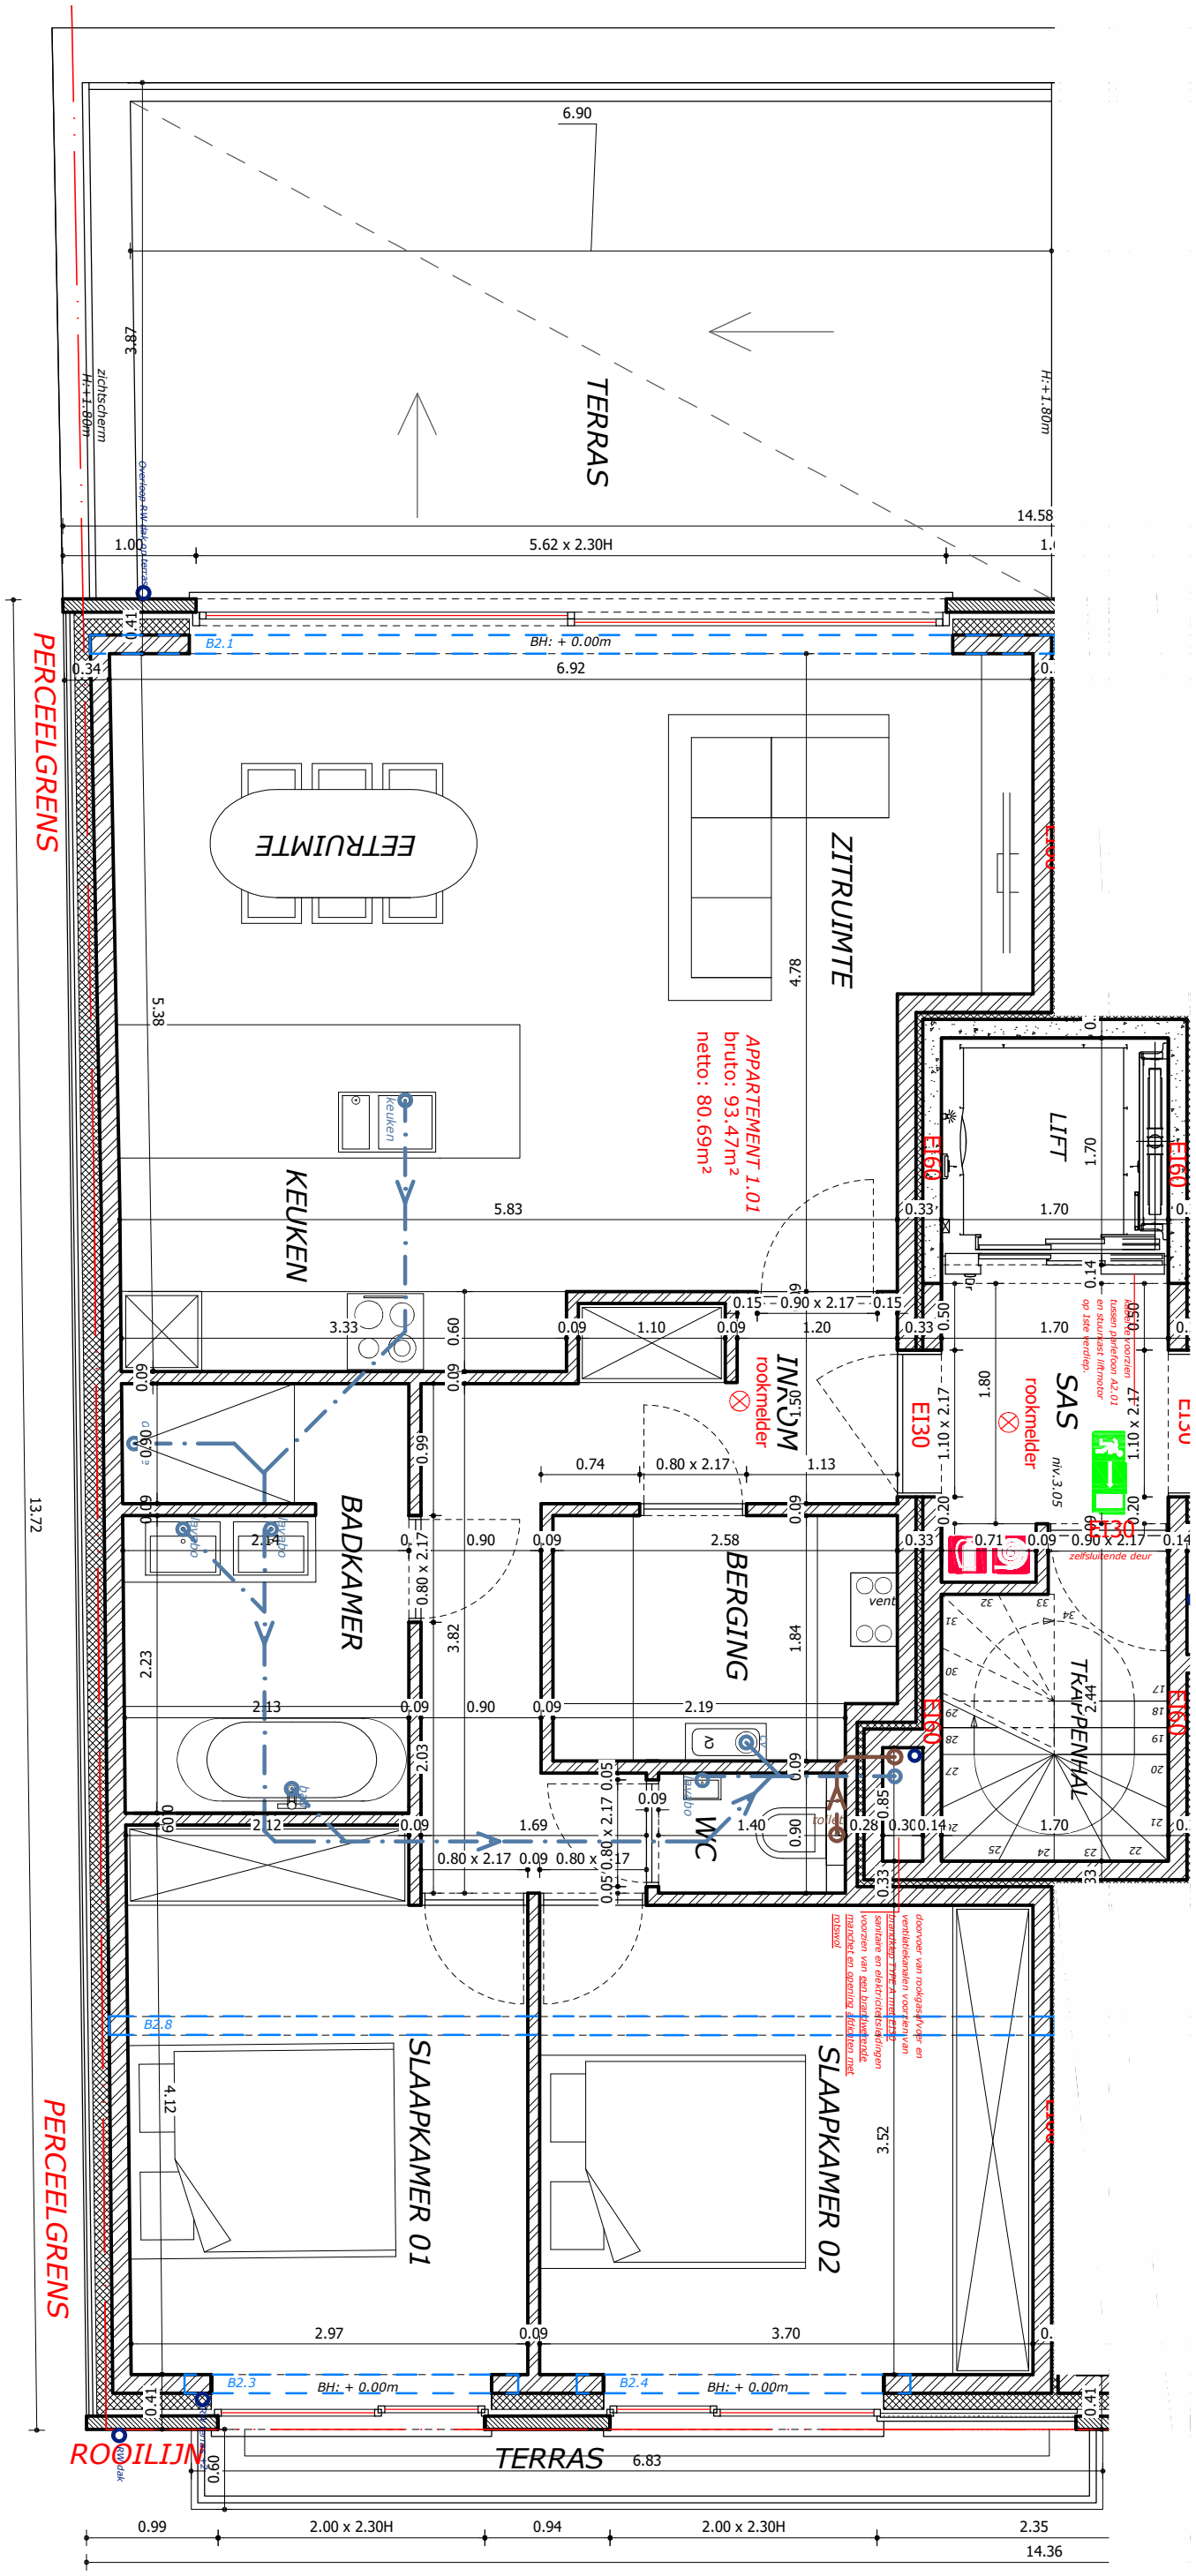

vanhoorn maeckelbergh architecten	PROJECT Oudstrijdersstraat 103, 9700 Oudenaarde	PLAN Verdieping +1 - App. 1.01
	BOUWHEER E-BRIQUE - Dhr. Dieter Debrouwer	SCHAAL 1:50