


- alle opgegeven hoeveelheden zijn vermoedelijke hoeve., alle afmetingen, mvo's en opp. zijn informatief en richtinggevend, deze dienen voor de aanvang van de werken gecontroleerd te worden
- afmetingen en oppervlaktes zijn onder voorbehoud van het ontwerpplan.
- alle ingrepen van bouwkundige aard dienen voor de stabiliteit ervan te worden gecontroleerd door een bevoegd persoon (ingenieur, aannemer, leverancier,...); dit valt niet onder de verantwoordelijkheid van de ontwerper.
- 3D presentaties zijn louter illustratief bedoeld en is op geen enkele manier representatief voor het eindresultaat
- alle afwijkingen van het ontwerp zonder schriftelijke bekendmaking vallen niet onder de verantwoordelijkheid van de ontwerper.

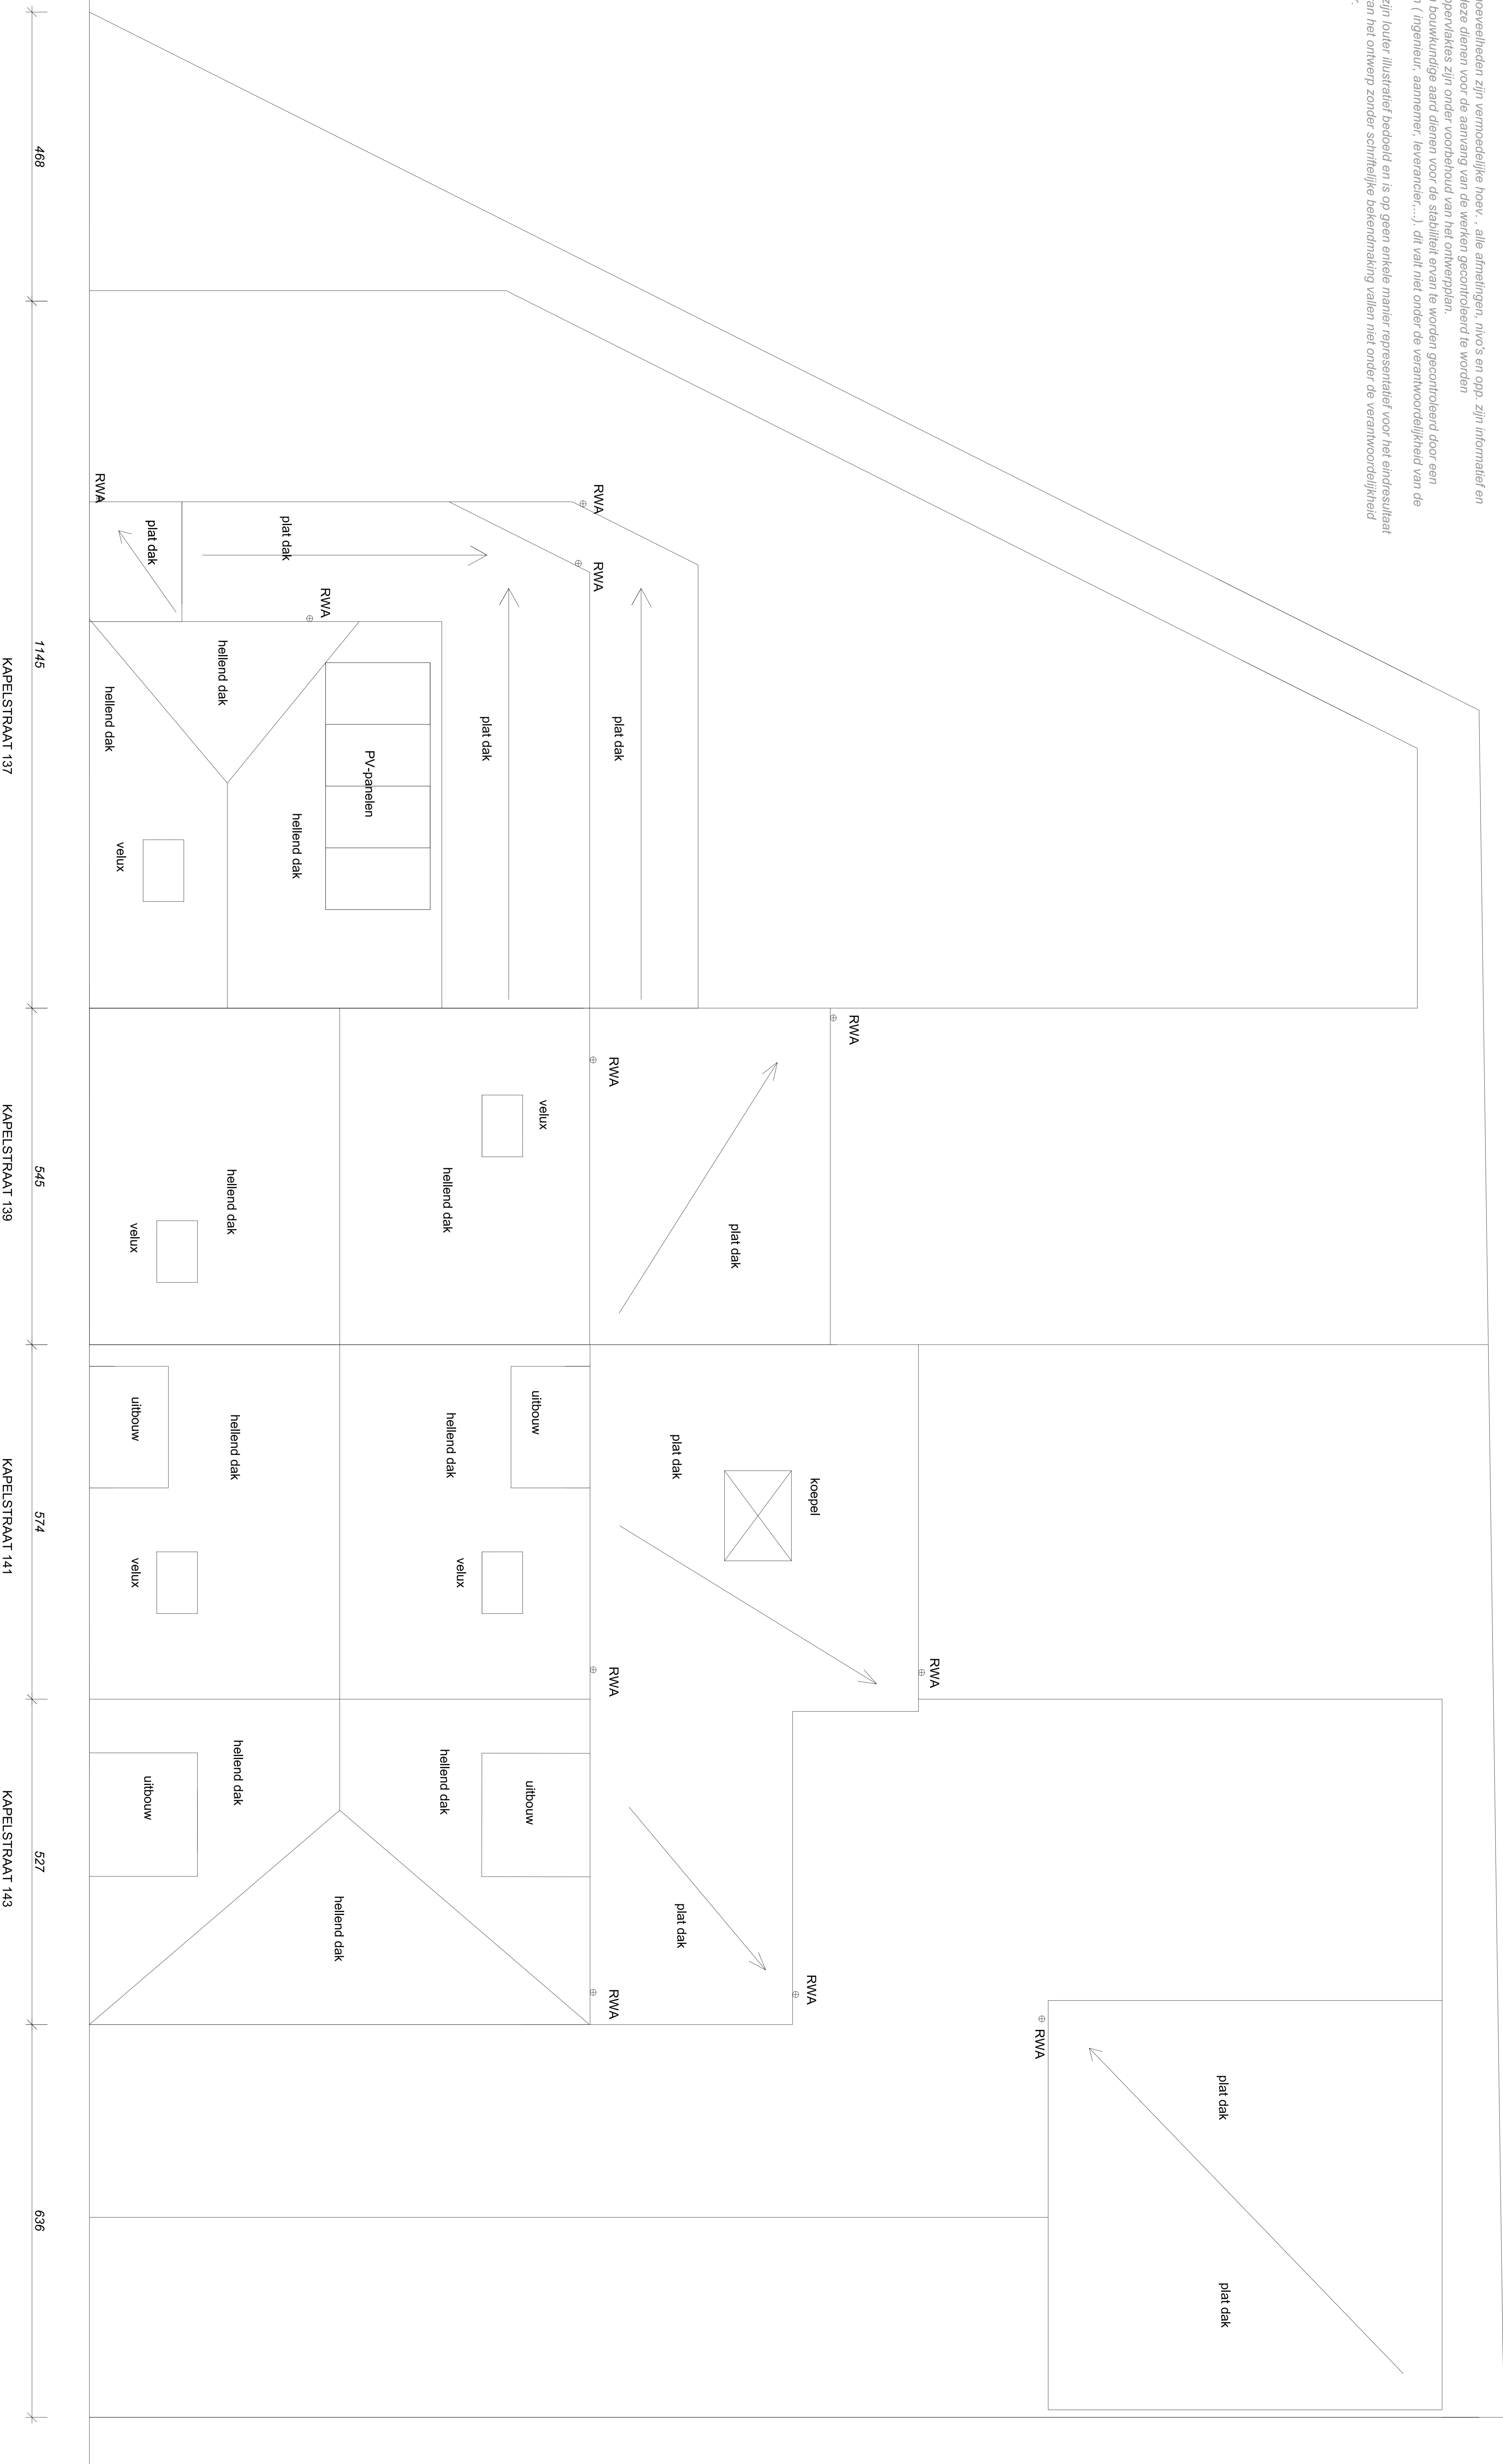

# PROJECT SELLEWIE

KAPELSTRAAT 137-139-141-143 8540 DEERLIJK

# DAK

- 27/12/2018

e-brique bvba  
 ir. Dieter Debrouwer  
 Paul Wielemansstraat 7A  
 8 5 7 0 V i c h t e  
 G 0 4 8 5 9 3 5 0 1 2  
 E e-brique@telenet.be  
 W