


- alle opgegeven hoeveelheden zijn vermoedelijke hoeve. , alle afmetingen, nivo's en opp. zijn informatief en richtinggevend, deze dienen voor de aanvang van de werken gecontroleerd te worden
- afmetingen en oppervlaktes zijn onder voorbehoud van het ontwerpplan.
- alle ingegane van bouwkundige aard dienen voor de stabiliteit ervan te worden gecontroleerd door een bevoegd persoon (ingenieur, aannemer, leverancier...), dit valt niet onder de verantwoordelijkheid van de ontwerper.
- 3D presentaties zijn louter illustratief bedoeld en is op geen enkele manier representatief voor het eindresultaat
- alle afwijkingen van het ontwerp zonder schriftelijke bevestiging vallen niet onder de verantwoordelijkheid van de ontwerper.

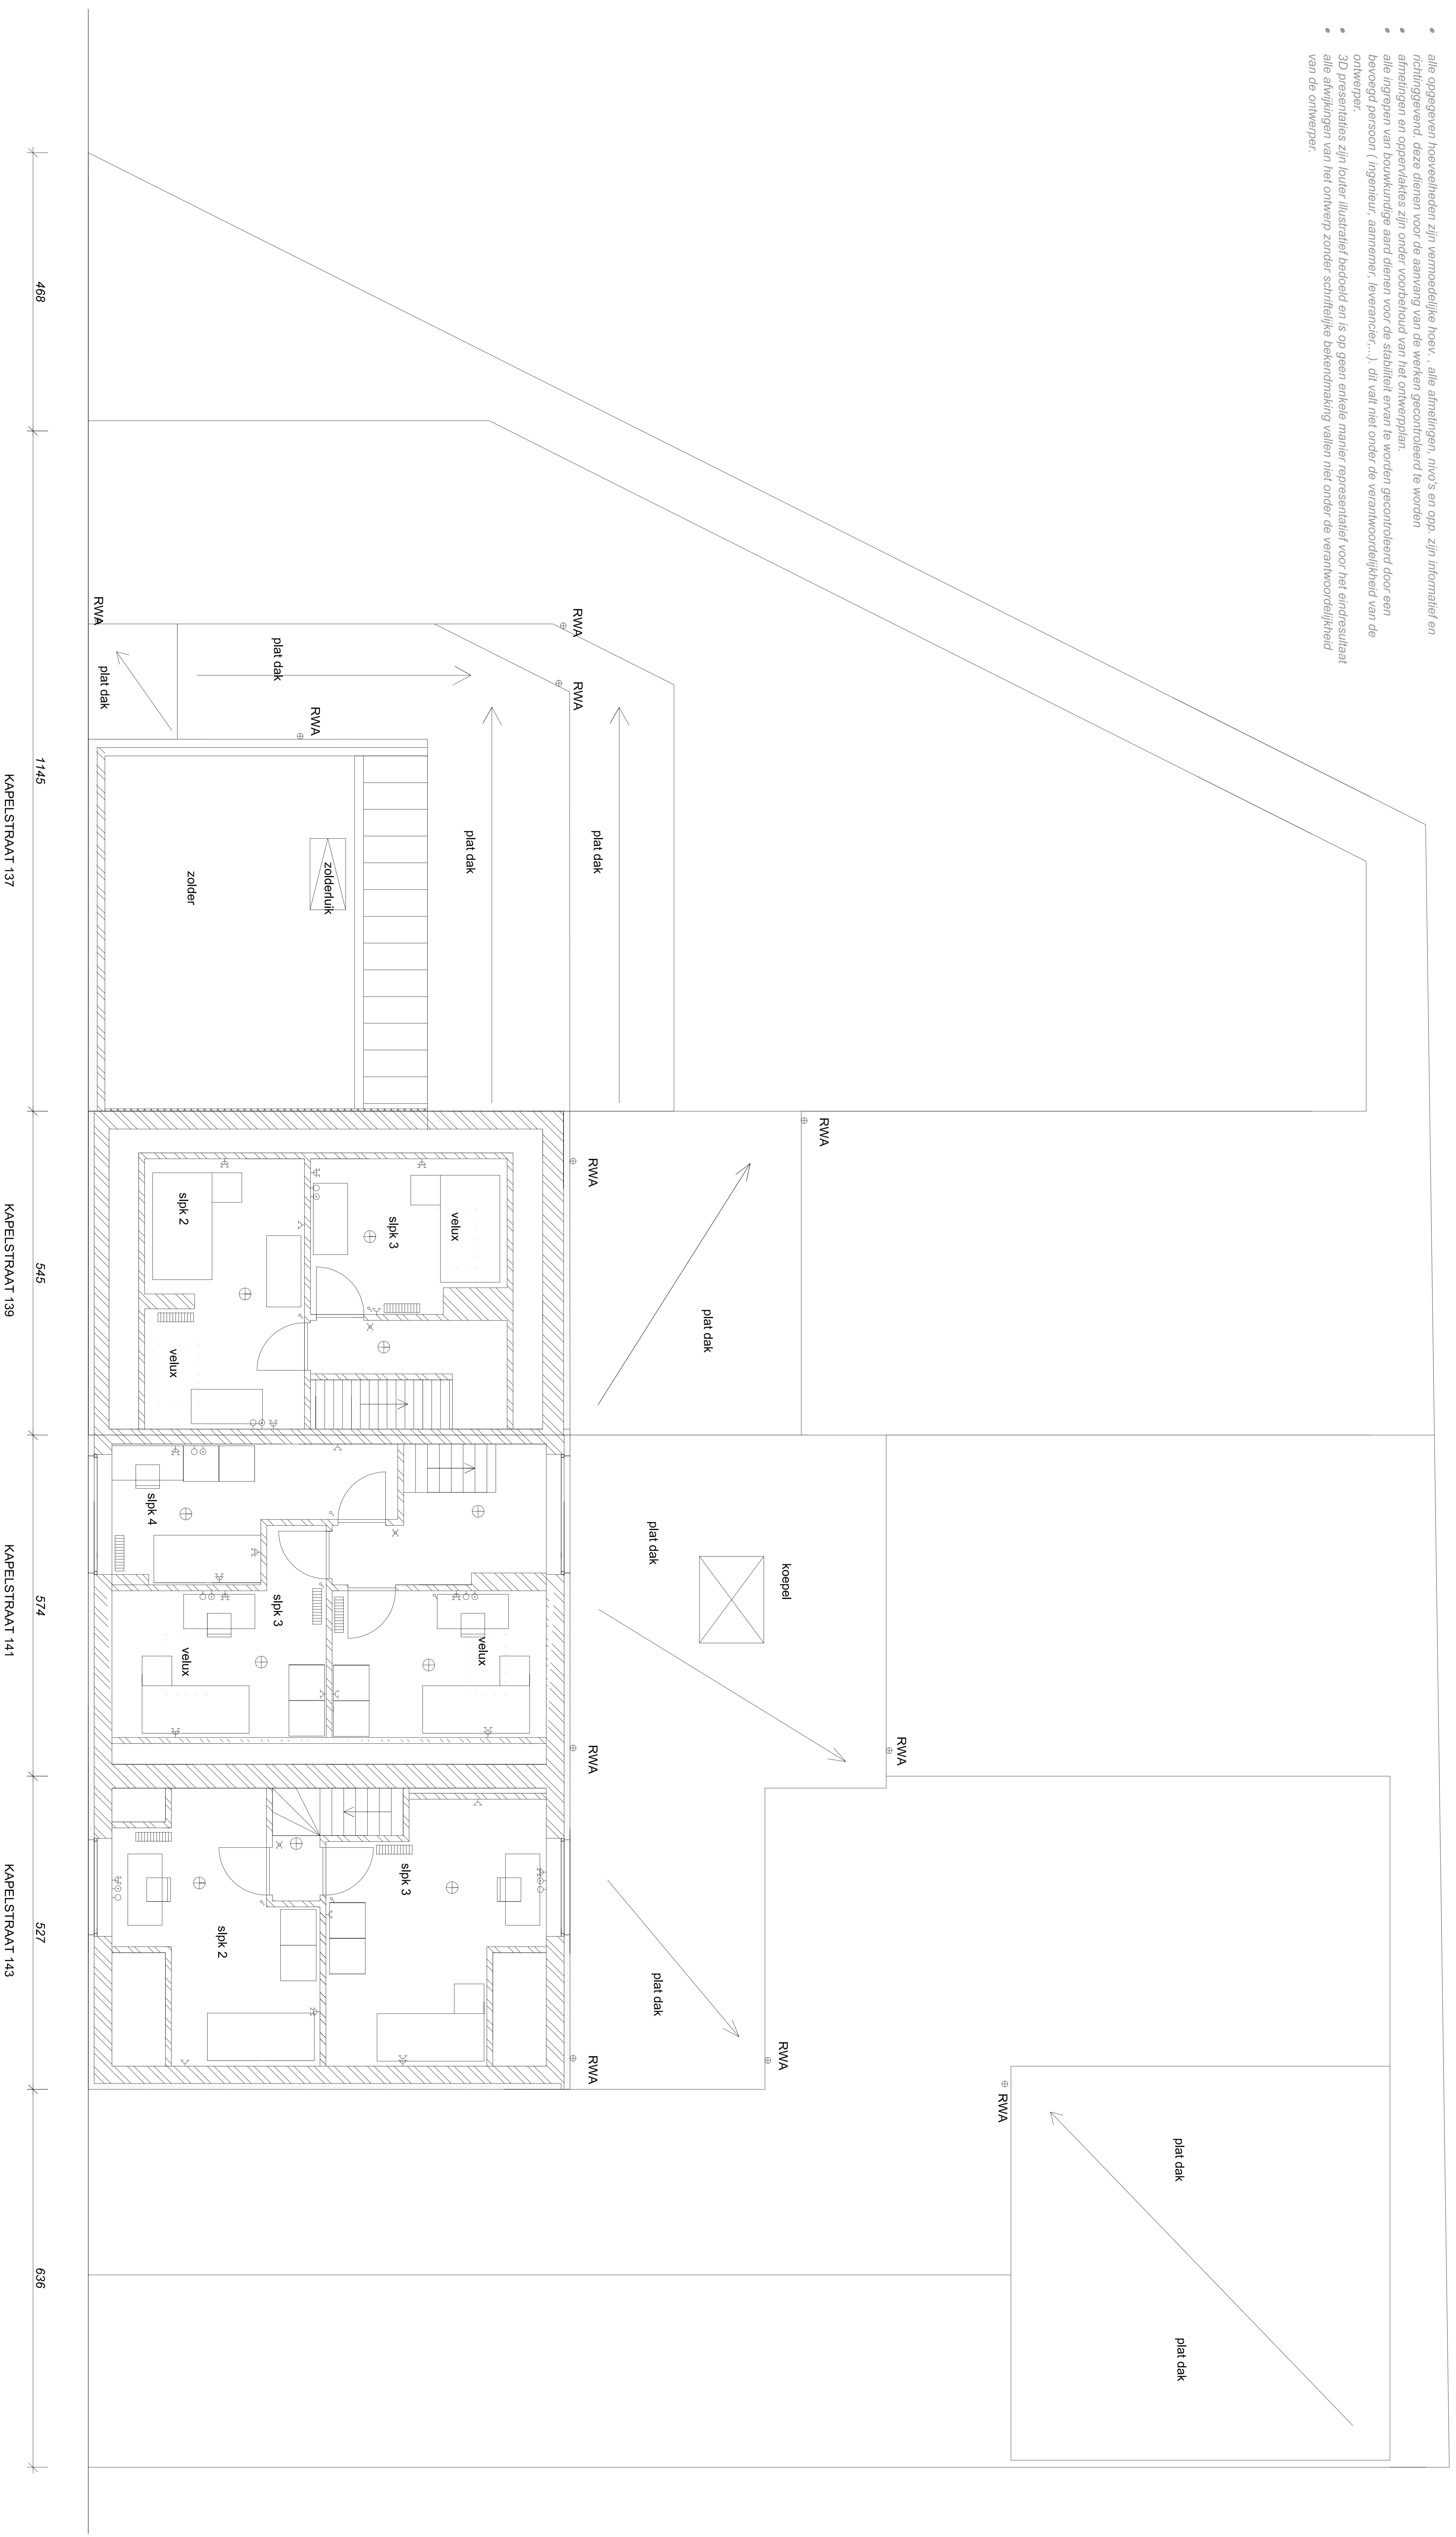

PROJECT SELLEWIE

KAPELSTRAAT 137-139-141-143 8540 DEERLIJK

+2

27/12/2018

e-brique bvba
ir. Dieter Debrouwer
 Paul Wielemansstraat 7A
 8 5 7 0 V i c h t e
 G 0 4 8 5 9 3 5 0 1 2
 E e-brique@telenet.be
 W